


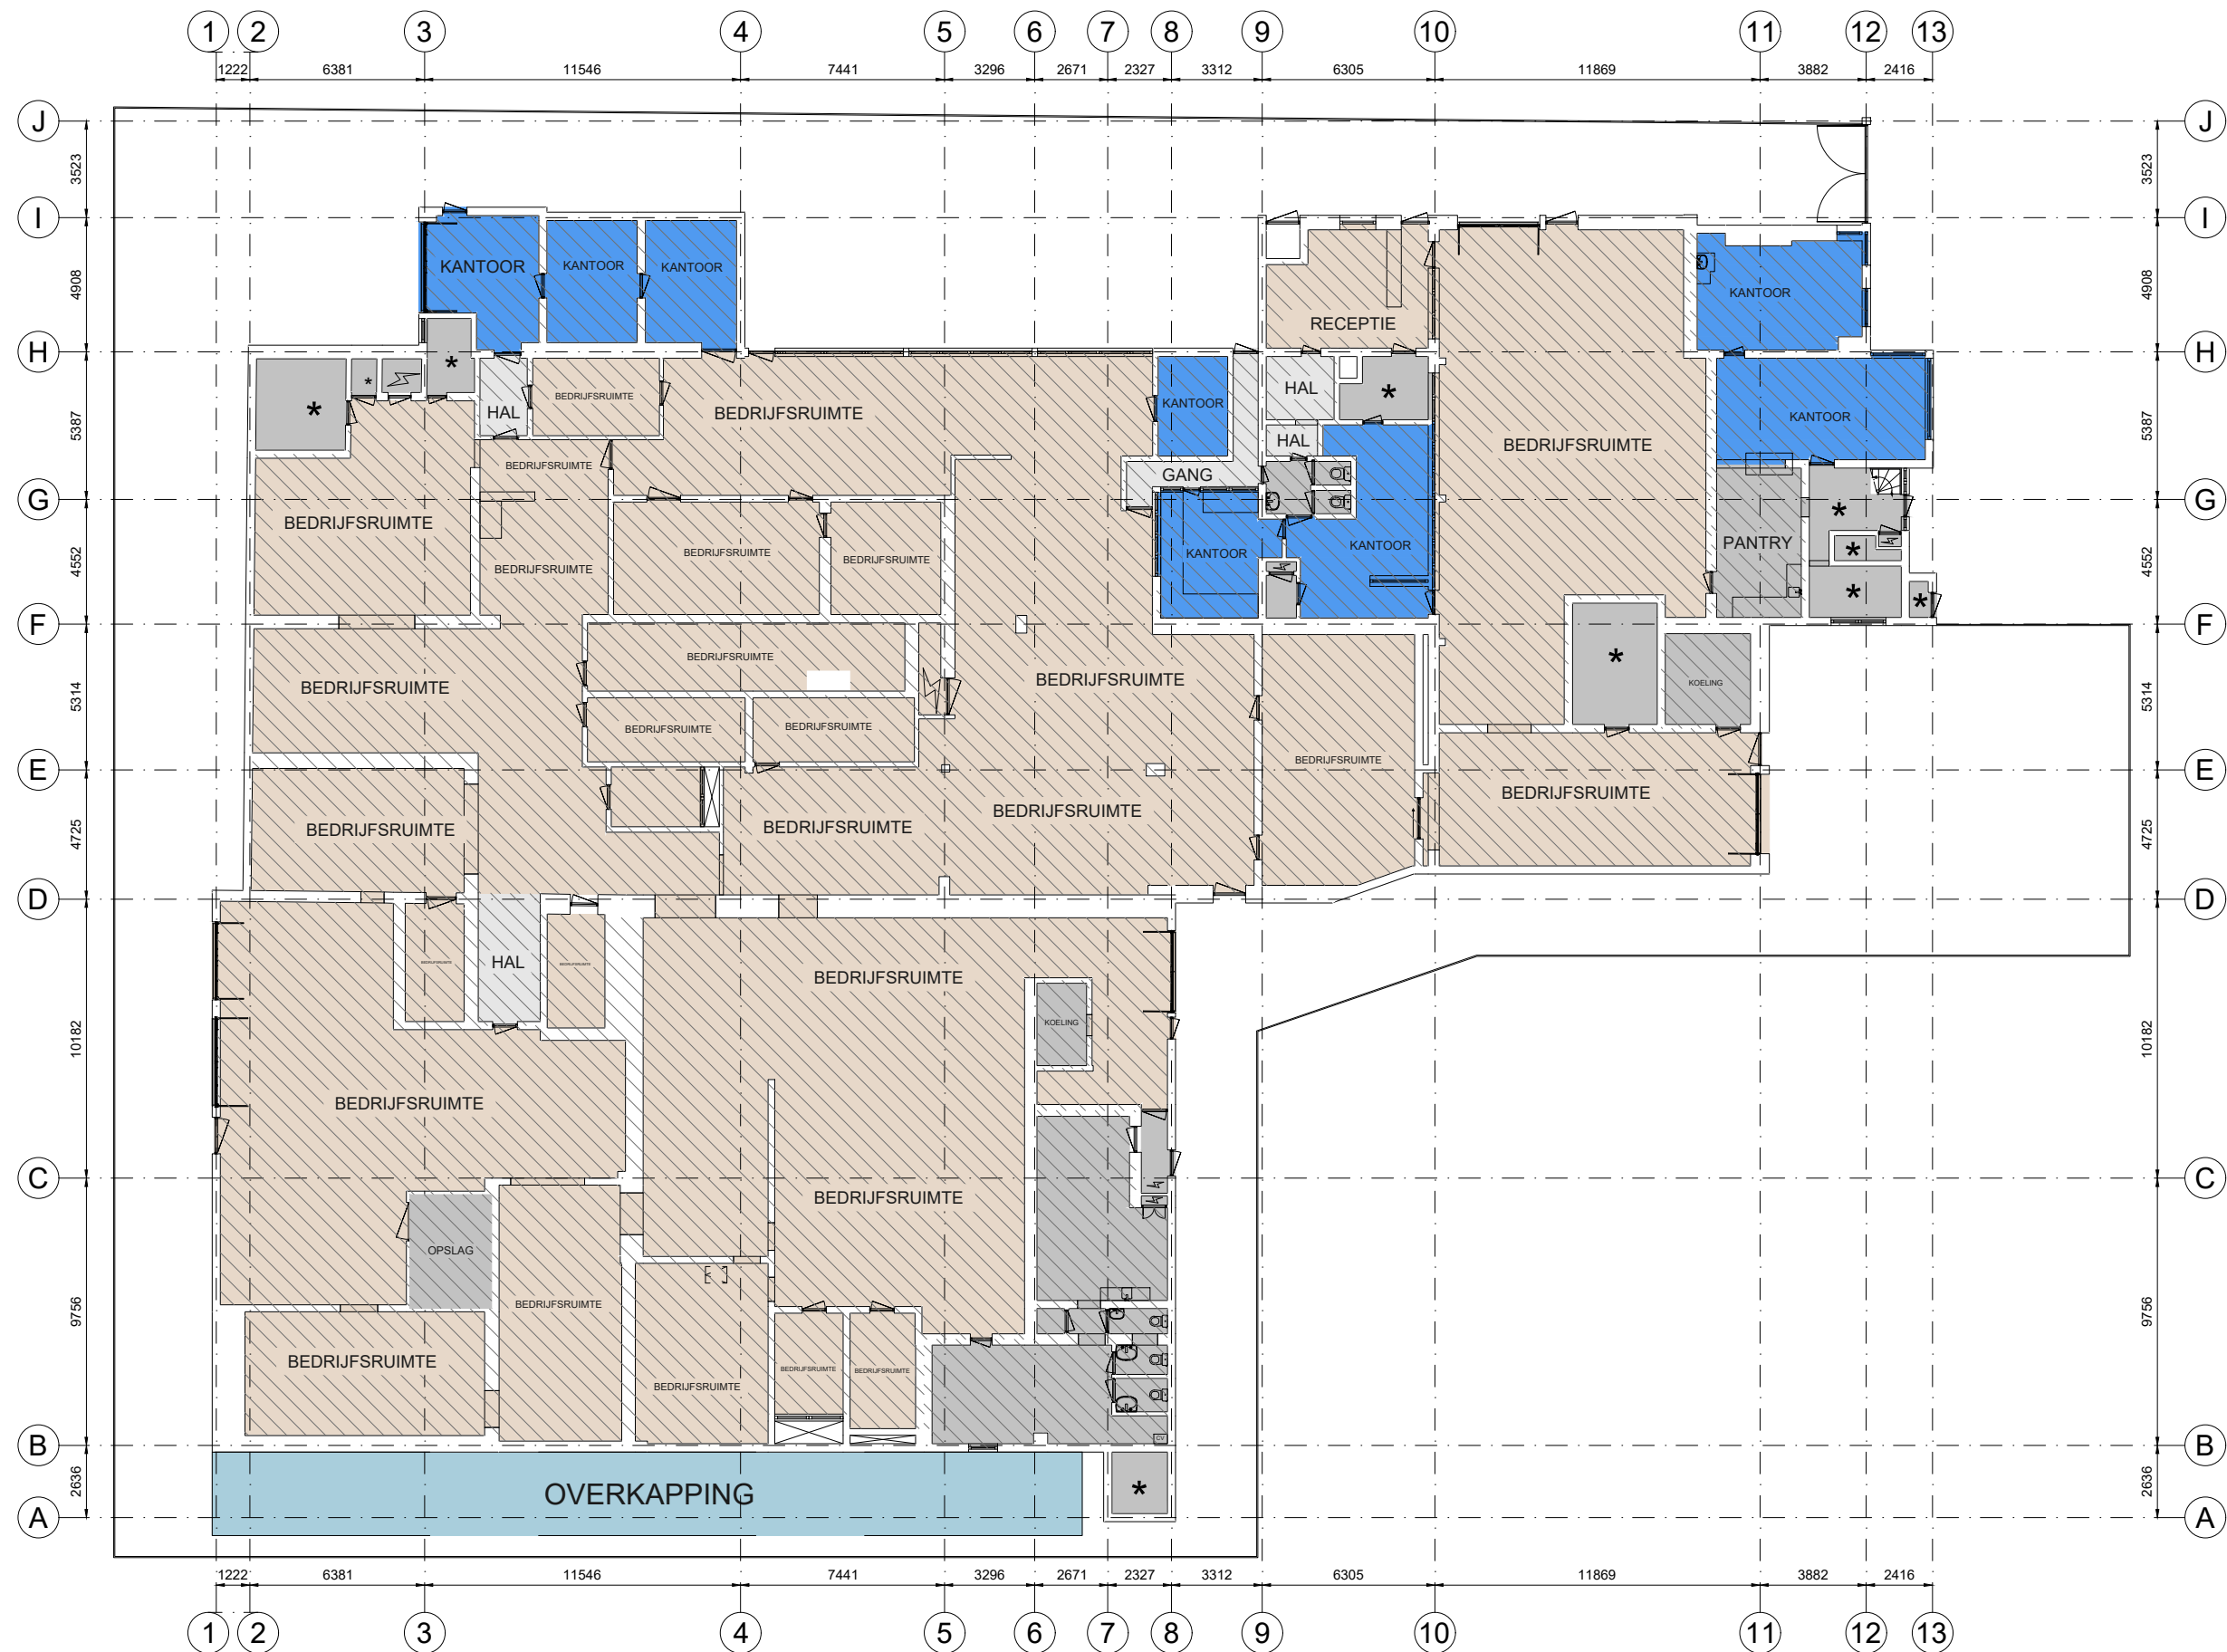

Voltweg 3, 4631 SR, Hoogerheide
Begane grond

- | | | | | |
|--|--|--|--|--|
|  Kantoor |  Bedrijfsruimte |  Verkeersruimte |  Toilet,- facilitaire,- techniekrumte |  EB & GGB |
|  VVO 165 m2 |  VVO 1497 m2 |  VVO 36,0 m2 |  VVO 125 m2 | |

- | | |
|---|--------------------|
|  | Hoogte tot spant |
|  | Hoogte tot plafond |

Schaal 1:250



Tekening type A : gebouw op locatie gecontroleerd

Aan de plattegronden kunnen geen rechten worden ontleend.© www.zibber.nl