


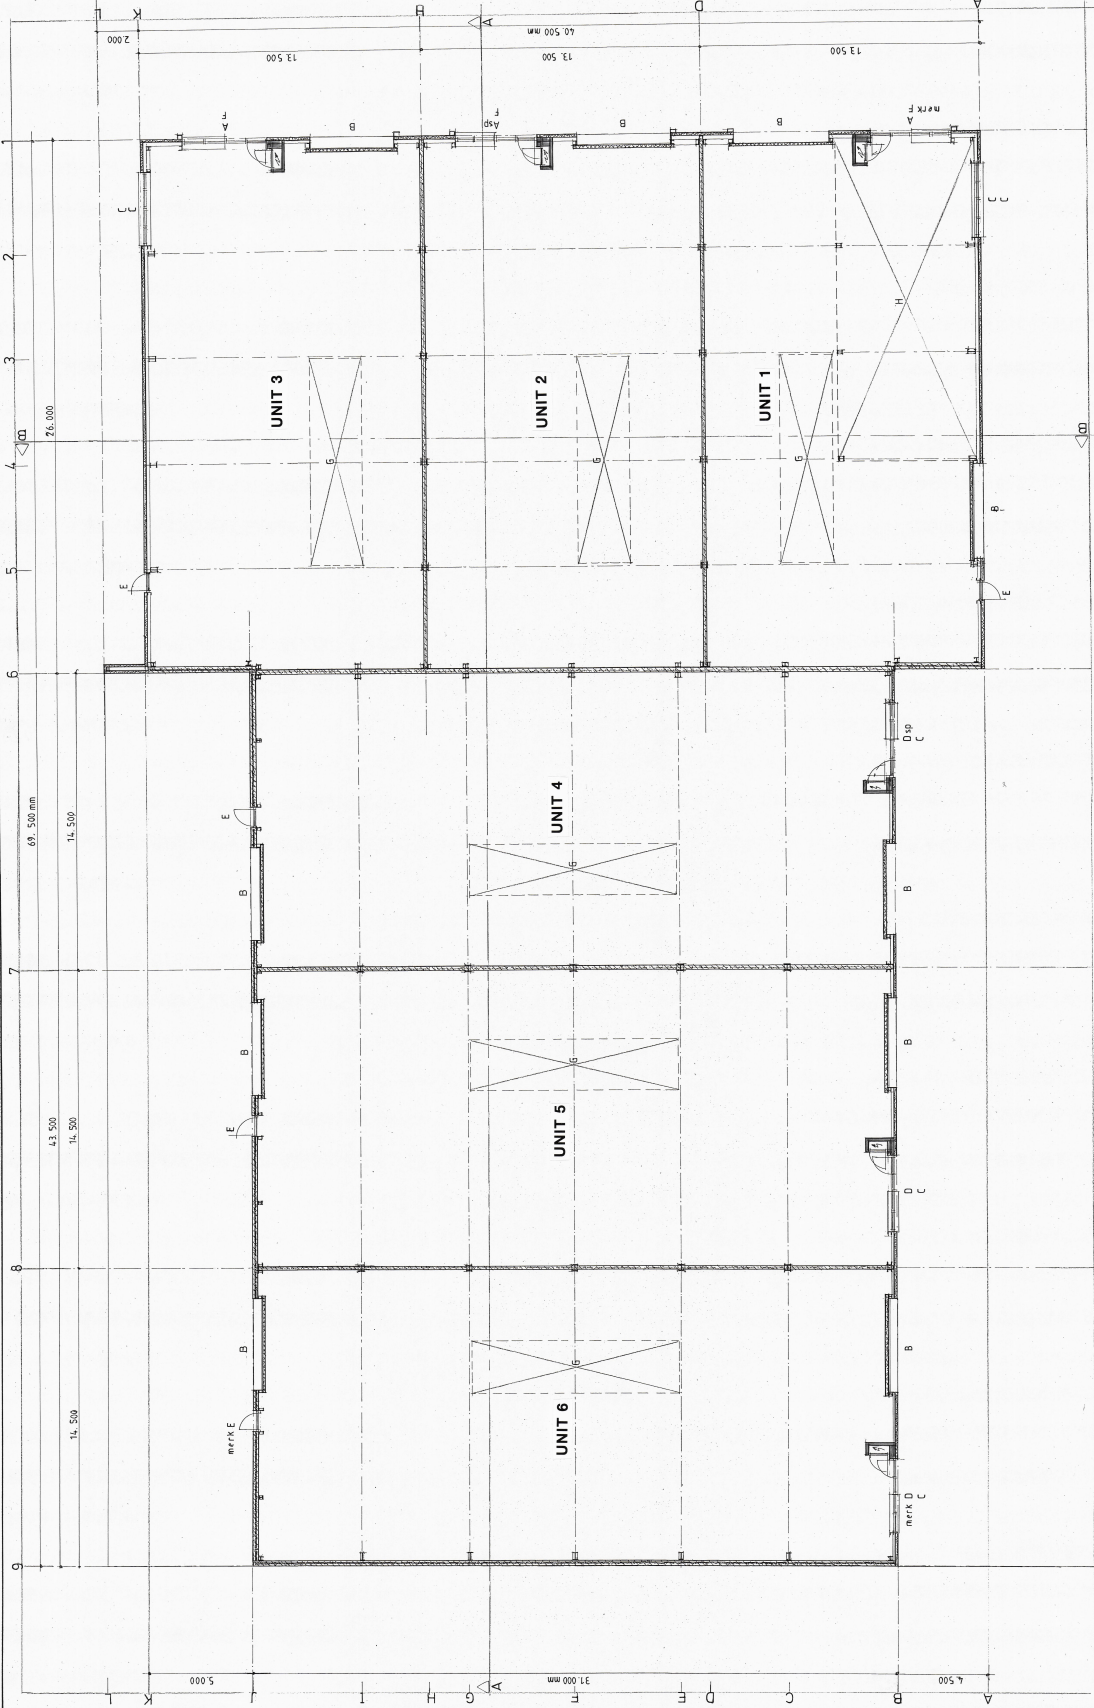

BEDRIJFSVERZAMELGEBOUW fase 1

OVERZICHT GEBOUWEN EN TERREINEN

bruto oppervlakten	gebouw	buitenruimten	achter	zij	totaal
UNIT 1	351 m2	196 m2		587 m2	783 m2
UNIT 2	351 m2	196 m2		52 m2	186 m2
UNIT 3	351 m2	213 m2			285 m2
UNIT 4	450 m2	242 m2	102 m2		344 m2
UNIT 5	450 m2	209 m2	102 m2		311 m2
UNIT 6	450 m2	176 m2	102 m2		278 m2

bruto oppervlak totaal perceel 4.570 m2

OVERZICHT KOZZIJNEN EN DEUREN

- A raam-deurkozijn 4.000 mm breed x 1.500/2.500 mm hoog met 1 draai-kepraam en 1 glazelaar
- B overheaddeur 4.500 mm breed x 4.250 mm hoog
- C raamkozijn 3.600 mm breed x 1.500 mm hoog met 2 draai-kepramen
- D raam-deurkozijn 3.600 mm breed x 1.500/2.500 mm hoog met 1 draai-kepraam en 1 glazelaar
- E deurkozijn 1.000 mm breed x 2.500 mm hoog
- F raamkozijn 4.000 mm breed x 1.500 mm hoog met 2 draai-kepramen
- G lichtstraat 10.000 mm lang x 2.500 mm breed
- H verdiepingsvloer 15.600 mm lang x 7.000 mm breed

OPRICHTING BEDRIJVCENTRUM THOLEN XXL

BEDRIJFSVERZAMELGEBOUW 6 UNITS
MARCONIWEG THOLEN
tnv ZUIDWEST INVEEST BV

OMGEVINGSVERGUNNING
PLATTEGROND

datum 2 aug 2021
schaal 1 : 100
formaat 105 x 75 cm
wijziging-tekening nr.

H HOPIENROUWERS
BAAB HOPIENROUWERS
0146 - 288227 - architectuur@hapienrouwers.nl

a29-12-2021

b
c
d

6

PEIL = b.k. begane grondvloer = + 1,20 m1 NAP

SITUATIE ZIE TEKENING NR 1

gemeente THOLEN
sectie S , nummer 617 ged