


VOORGEVEL aan Marconiweg tegenover DSV


ACHTERGEVEL aan perceel buren

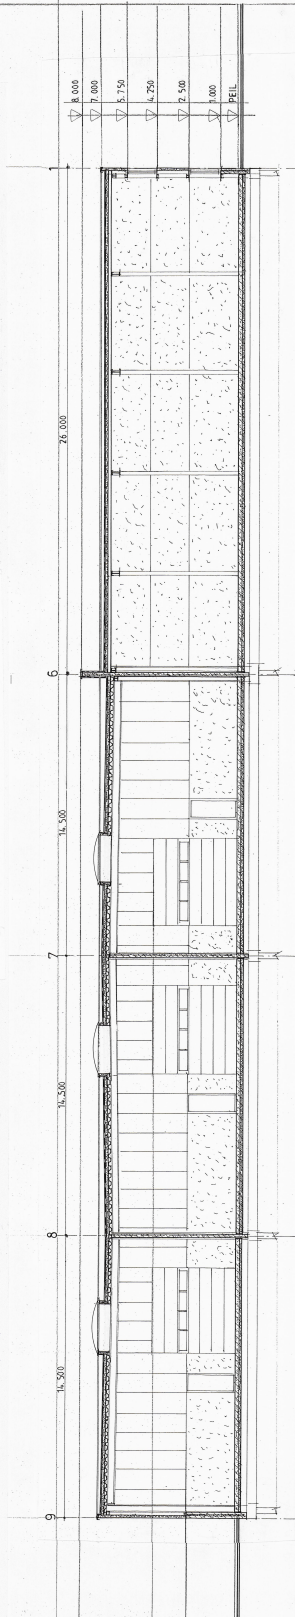


LINKER ZIJGEVEL aan schouwstrook - sloop



DOORSNEDE A-A

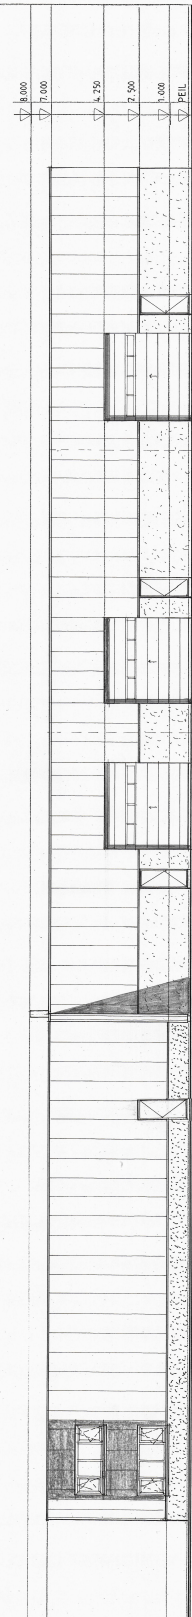

RECHTER ZIJGEVEL

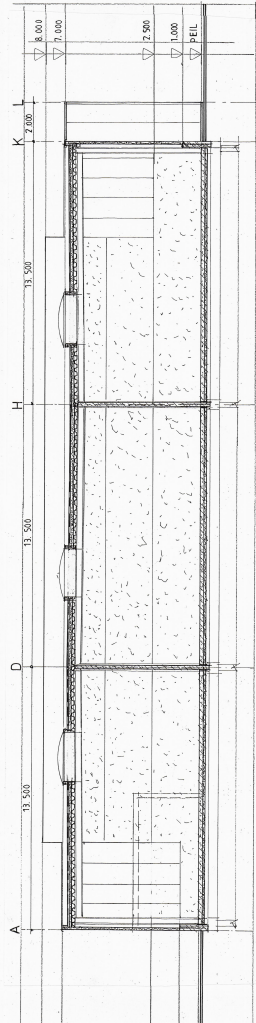

DOORSNEDE B-B

**KLEURENSTAAT**

kleurcode	nummersleiding	omschrijving
1	1	staalplaat anrecht/wandplaat aluminium - RAL 9008
2	2	Met roest staalconstructie in losse delen
3	3	staalplaat anrecht/wandplaat anrecht gips - RAL 7016
4	4	profiel buitenprofiel aluminium - roest - roest-oxide
5	5	profiel binnenprofiel aluminium
6	6	staalplaat - roest - RAL 9010
7	7	staalplaat - wit aluminium - RAL 9008
8	8	aluminium profiel anrecht gips - RAL 7016
9	9	aluminium profiel anrecht gips - RAL 7016
10	10	aluminium plaat anrecht gips - RAL 7016
11	11	aluminium plaat anrecht gips - RAL 7016

OPRICHTING BEDRIJVENCENTRUM THOLEN XXL

BEDRIJFSVERZAMELINGSBOUW 6 UNITS MARCONIWEG THOLEN t/m ZUIDWEST INVEST BV		datum 2 aug 2021 schaal 1 : 100 formaat 105 x 80 cm wijziging-tekening nr.	<b>7</b>
OMGEVINGSVERGUNNING GEVELANZICHTEN DOORSNEDEN		829-12-2021 b c d	
H HOOPENDROUWERS B.A.B. bv De Bovenwadij 10 - 4817 J.S. Rijen op Zoom Tel: 0492 441111 - 441112 www.hoopendrouwers.nl			

ontwerp - inhoud - werk 21.11